


KG Moyrhof 48227

Hochschocher Straße Nr. 1104

- LEGENDE:**
- geplanter Schmutzwasserkanal  
PVC DN 150, 179,50 lfm
  - bestehender Schmutzwasserkanal  
PVC DN 150
  - bestehender Ablaufkanal  
PVC DN 150

**DATENGRUNDLAGE:**  
 Vermessung, Fa. Alpine, Juli 2012  
 Bestandsplan Heiligenbaum, März 2010

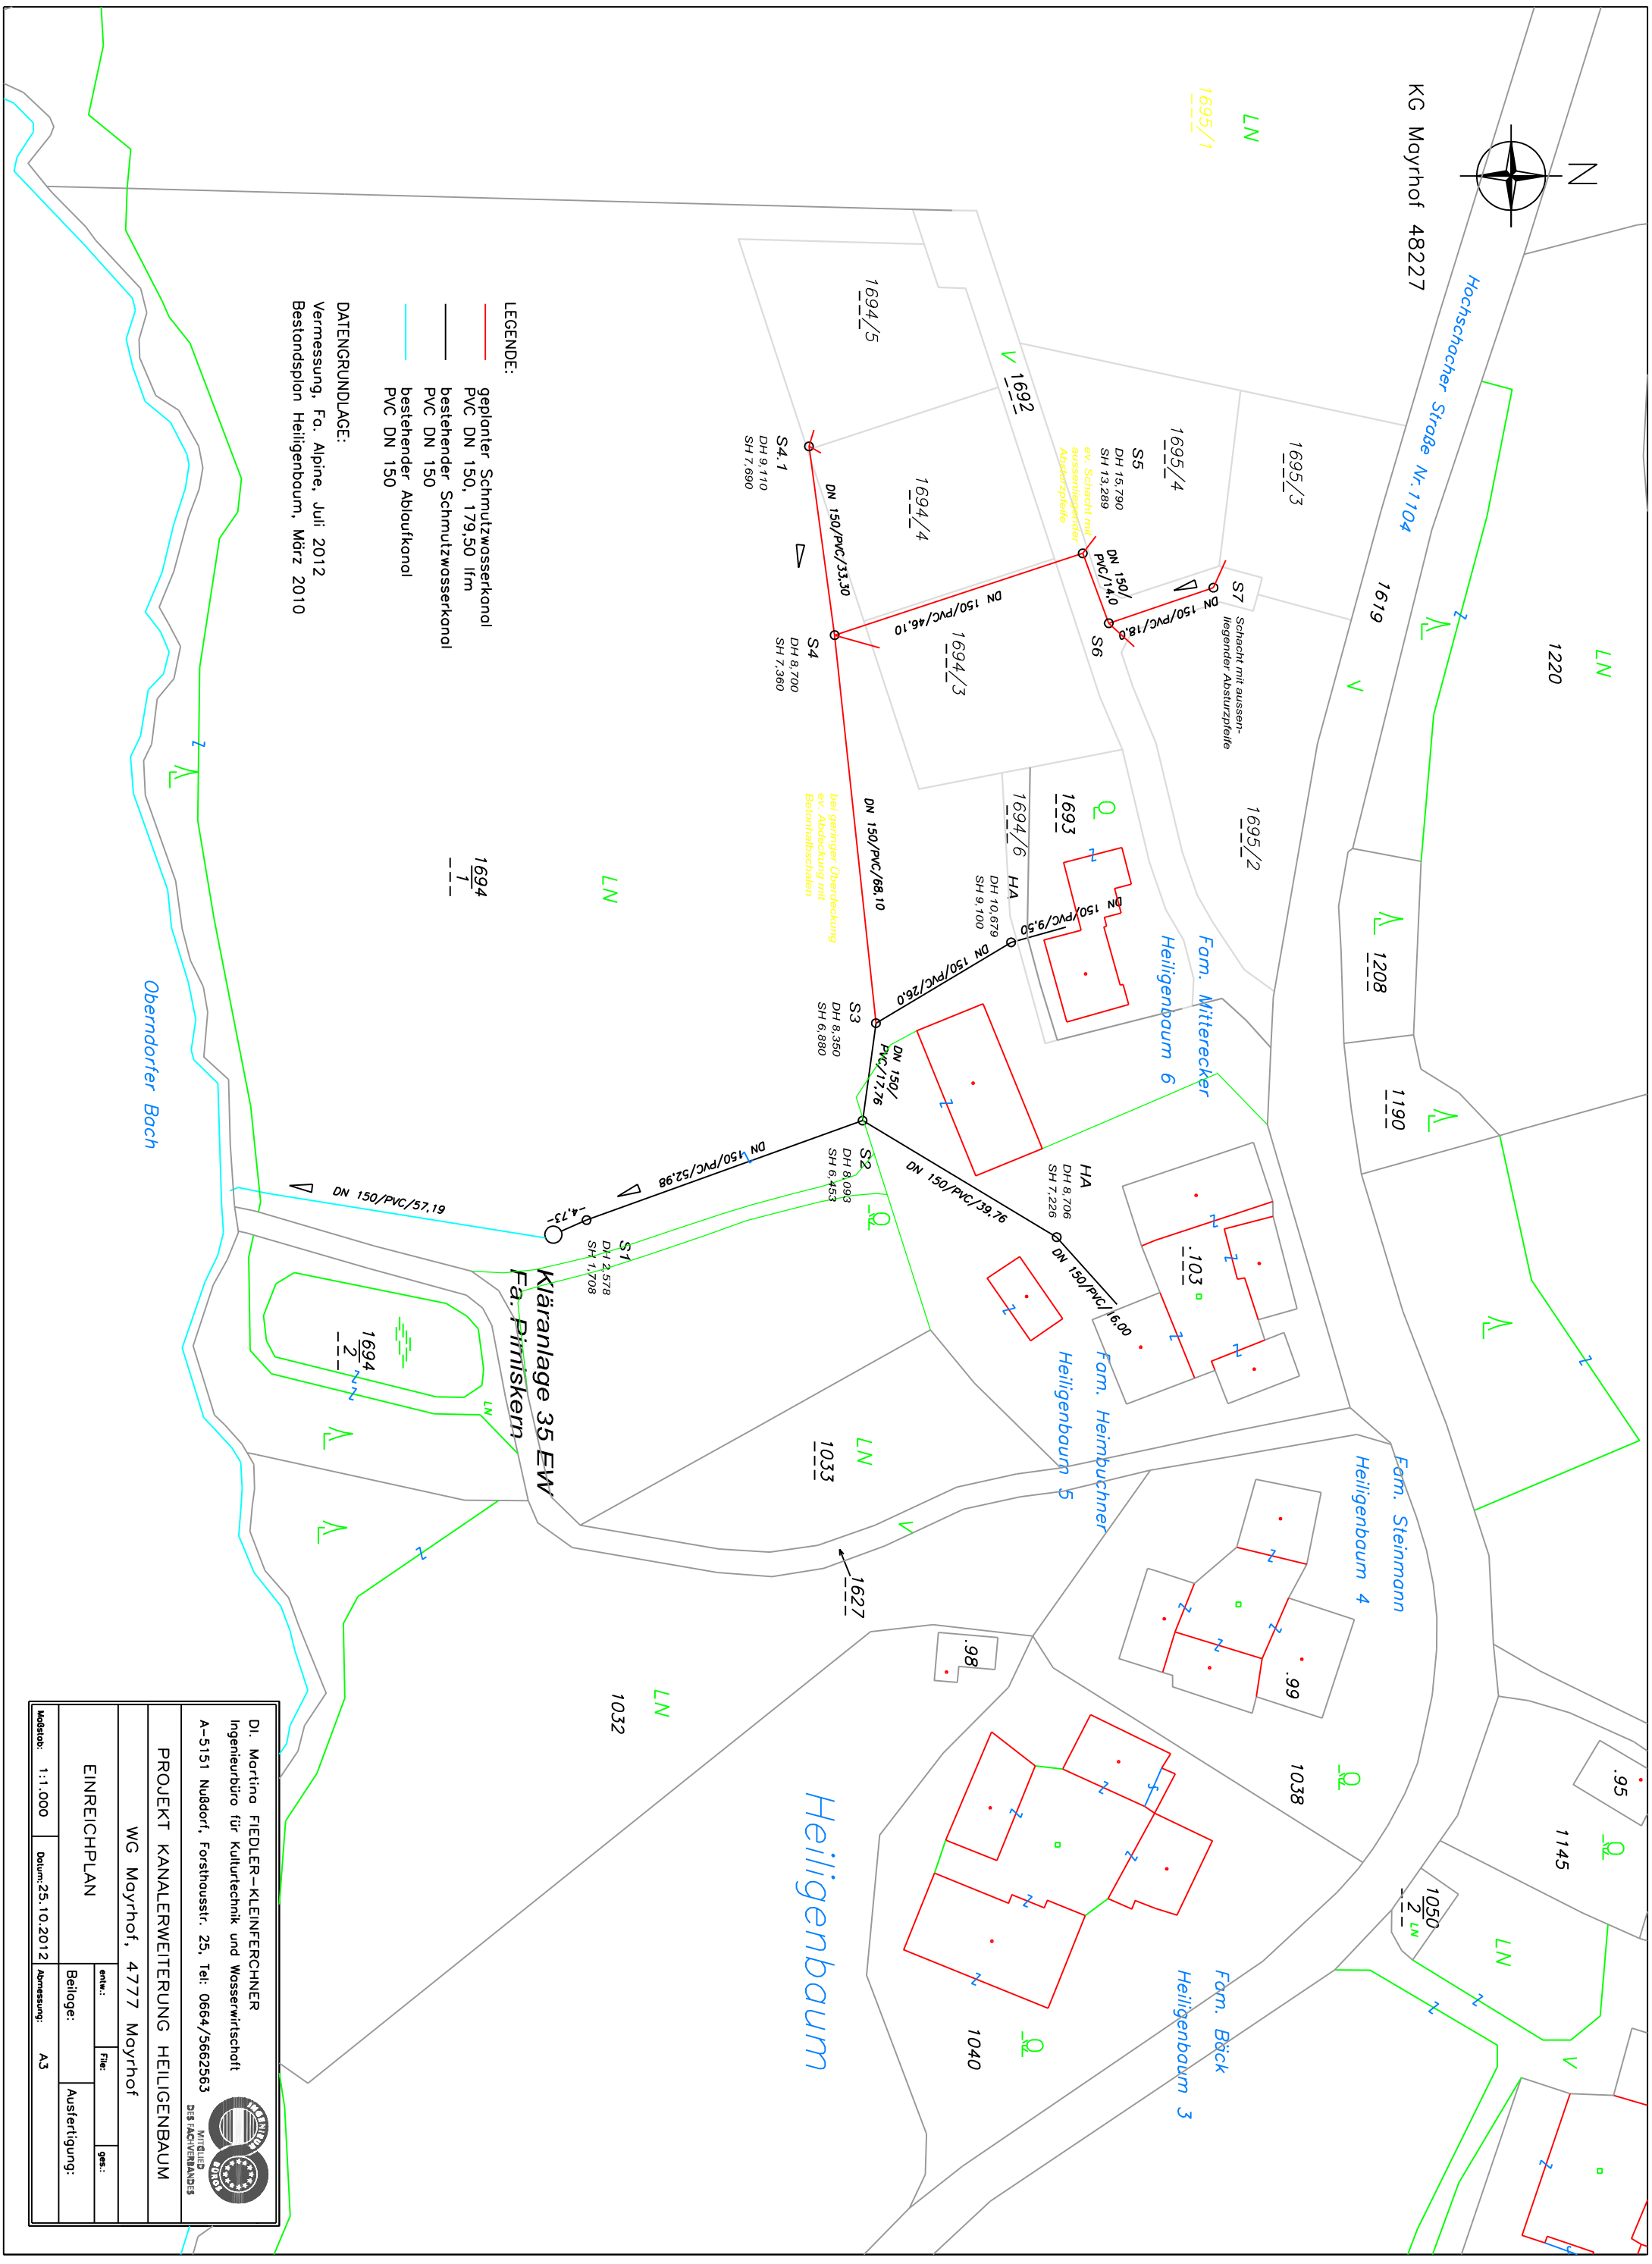

|   |                   |                   |                         |
|---|-------------------|-------------------|-------------------------|
| DI. Martina FIEDLER-KLEINERCHNER<br>Ingenieurbüro für Kulturtechnik und Wasserwirtschaft<br>A-5151 Nubdorf, Forsthausstr. 25, Tel: 0664/5662563 |                   |                   |                         |
| <b>PROJEKT KANALERWEITERUNG HEILIGENBAUM</b>  |                   |                   |                         |
| WG Moyrhof, 4777 Moyrhof  |                   |                   |                         |
| <b>EINREICHPLAN</b>   |                   | entw.:<br>Belage: | gess.:<br>Ausfertigung: |
| Maßstab: 1:1.000  | Datum: 25.10.2012 | Anmessung: A3     |                         |

